



ΕΦΗΜΕΡΙΣ ΤΗΣ ΚΥΒΕΡΝΗΣΕΩΣ

ΤΗΣ ΕΛΛΗΝΙΚΗΣ ΔΗΜΟΚΡΑΤΙΑΣ

ΤΕΥΧΟΣ ΤΕΤΑΡΤΟ **Αρ. Φύλλου 140**

22 Φεβρουαρίου 2002

ΠΕΡΙΕΧΟΜΕΝΑ

ΑΠΟΦΑΣΕΙΣ

Αριθ. Οικ.: 978 (1)

Τροποποίηση Σχεδίου Πόλεως Πατρών, περιοχή ΖΑΡΟΥΧΛΕΪΚΩΝ ΔΗΜΟΥ ΠΑΤΡΕΩΝ (Ο.Τ.: 948 Β), μεταξύ των Οδών ΠΑΠΑΝΑΣΤΑΣΙΟΥ, ΟΡΕΣΤΟΥ και ΣΟΥΝΙΟΥ.

Ο ΓΕΝΙΚΟΣ ΓΡΑΜΜΑΤΕΑΣ
ΠΕΡΙΦΕΡΕΙΑΣ ΔΥΤΙΚΗΣ ΕΛΛΑΔΟΣ

Έχοντας υπόψη:

1. Τις διατάξεις του Ν.Δτος της 17/7/23 όπως μεταγενέστερα τροποποιήθηκαν και συμπληρώθηκαν και ειδικότερα του αρθρ. 3 αυτού.
2. Τον Ν. 1622/86 (ΦΕΚ 92/14.7.1986) "Τοπ. Αυτοδ. Περιφ. Ανάπτυξη και Δημοκρατικός Προγραμματισμός".
3. Τον Ν. 2503/97 (ΦΕΚ 107/Α΄/30.5.1997) "Διοίκηση, οργάνωση, στελέχωση της Περιφέρειας, ρύθμιση θεμάτων για την τοπική αυτοδιοίκηση και άλλες διατάξεις".
4. Τον Ν. 2508/11/13.6.1997 ΦΕΚ 124Α "Βιώσιμη Οικιστική Ανάπτυξη των Πόλεων και Οικισμών της Χώρας και άλλες διατάξεις", Άρθρο 25, Παράγραφος 9α, σε συνδυασμό με
5. Τον Ν. 2831/13.6.2000 (ΦΕΚ 140 Α΄), Άρθρο 29, Παράγραφος 4: "Άσκηση Αρμοδιοτήτων Πολεοδομικού Σχεδιασμού".
6. Τις Εγκυκλίους 1/61 και 8/1975 της Υπηρεσίας Οικισμού ΥΔΕ "περί εγκρίσεως τροποποιήσεων κ.λπ.".
8. Την υπ' αριθμ 984/13.4.2000 απόφαση Γενικού Γραμματέα περί Συγκρότησης του Περιφερειακού Συμβουλίου Χ.Ο.Π. Δυτ. Ελλάδος.
9. Το υπ' αριθμ. 926/220/3.8.2000 διαβιβαστικό Έγγραφο του Υ.ΠΕ.ΧΩ.Δ.Ε., ΓΕΝΙΚΗ Δ/ΝΣΗ ΠΟΛΕΟΔΟΜΙΑΣ, Δ/ΝΣΗ ΠΟΛ/ΚΟΥ ΣΧΕΔΙΑΣΜΟΥ, ΤΜΗΜΑ Α΄, με το οποίο μας διαβιβάστηκε ο φάκελος με τα στοιχεία του θέματος.
10. Τις αποφάσεις του Δημοτικού Συμβουλίου Πατρών υπ' αριθ. 152/15.3.1999 και 83/2.2.2000. με τις οποίες γνωμοδοτεί υπέρ της τροποποίησης του Ρυμοτομικού Σχεδίου του θέματος.
11. Την υπ' αριθμ. ΔΥ 5810/23.11.2001 Εισήγηση της ΔΙ.ΠΕ.ΧΩ. προς το Περιφερειακό Σ.Χ.Ο.Π.
12. Την θετική Γνωμοδότηση του Περιφερειακού Σ.Χ.Ο.Π., όπως αυτή φαίνεται στο υπ' αριθμ. 6/6.12.2001/12 Πρακτικό του.
13. Το γεγονός ότι με την παρούσα τροποποίηση δεν προκαλείται δαπάνη σε βάρος του κρατικού προϋπολογισμού και του οικείου Ο.Τ.Α.
14. Την αρ. 1204/1998 (ΦΕΚ 266 Β) απόφαση του Γ.Γ.Π.Δ.Ε. για την εκχώρηση αρμοδιοτήτων, αποφασίζουμε:

Την Έγκριση της προτεινόμενης Τροποποίησης Σχεδίου Πόλεως Πατρών, στην περιοχή ΖΑΡΟΥΧΛΕΪΚΩΝ ΔΗΜΟΥ ΠΑΤΡΕΩΝ (Ο.Τ.: 948 Β), μεταξύ των Οδών ΠΑΠΑΝΑΣΤΑΣΙΟΥ, ΟΡΕΣΤΟΥ και ΣΟΥΝΙΟΥ, όπως αυτή φαίνεται στο συνημμένο τοπογραφικό διάγραμμα και για τους λόγους που αναφέρονται στο ως άνω Πρακτικό του Περιφερειακού Σ.Χ.Ο.Π.

Η απόφαση αυτή να δημοσιευθεί στην Εφημερίδα της Κυβερνήσεως.

Πάτρα, 14 Φεβρουαρίου 2002

Με εντολή Γενικού Γραμματέα Περιφέρειας
Η Διευθύντρια κ.α.α.
ΚΛΗΜ. ΚΑΡΑΓΙΑΝΝΗ

ΤΡΟΠΟΠΟΙΗΣΗ ΡΥΜΟΤΟΜΙΚΟΥ ΣΧΕΔΙΟΥ ΠΟΛΕΩΣ ΣΥΜΦΩΝΑ ΜΕ ΤΗΝ ΥΠ ΑΡΙΘΜ. .... ΑΠΟΦΑΣΗ


ΚΛΙΜΑΚΑ 1:200

ΚΤΗΜΑΤΟΛΟΓΙΚΟΣ ΠΙΝΑΚΑΣ

Α/Α	ΟΝΟΜΑΤΕΠΩΝΥΜΟ ΙΔΙΟΚΤΗΤΗ	ΔΙΕΥΘΥΝΣΗ
1	Νικόλαος Σκυρόπουλος Ελένη Σκυροπούλου	Κάτω Αχαΐα Κάτω Αχαΐα
2	Δήμητρα Σκαρμούτσου	Σουνίου 210 ΕΝΤΑΥΘΑ
3	Δήμητρα Σαράμπαλη Γεωργία Σαράμπαλη Κωνσταντίνος Σαράμπαλης	Σουνίου 105 ΕΝΤΑΥΘΑ Σουνίου 105 ΕΝΤΑΥΘΑ Σουνίου 105 ΕΝΤΑΥΘΑ
4	Φανή Κατριμπούζα	Ορέστη 20 ΕΝΤΑΥΘΑ
5	Μιχαήλ Κόντης	Κορίνθου 553α
6	Άγνωστος	

ΑΠΟΣΠΑΣΜΑ ΕΓΚΕΚΡΙΜΕΝΟΥ ΡΥΜΟΤΟΜΙΚΟΥ ΣΧΕΔΙΟΥ ΣΤΗΝ ΠΕΡΙΟΧΗ ΑΝΑΘΕΩΡΗΣΗΣ ΖΑΡΟΥΧΛΕΪΚΩΝ ΒΑΣΕΙ ΤΗΣ ΥΠ. ΑΡΙΘΜ. Χ395/4-2-1923 (ΦΕΚ 141/Δ/26-2-1993) ΑΠΟΦΑΣΗΣ ΝΟΜΑΡΧΗ ΑΧΑΪΑΣ ΠΕΡΙ ΑΝΑΘΕΩΡΗΣ ΤΟΥ ΣΧΕΔΙΟΥ ΠΟΛΕΩΣ.

ΑΡΙΘΜ. ΠΙΝΑΚΙΔΑΣ 16.02
ΚΛΙΜΑΚΑ : 1:1000

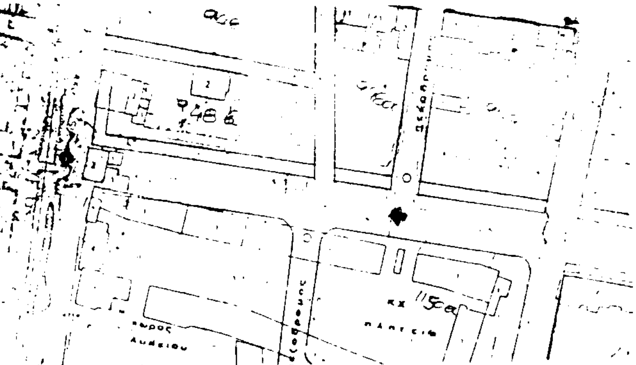

ΔΗΜΟΣ ΠΑΤΡΕΩΝ
Δ/ΝΣΗ ΠΟΛΕΟΔΟΜΙΚΟΥ ΣΧΕΔΙΑΣΜΟΥ
& ΕΦΑΡΜΟΓΩΝ

1.Θεωρείται όπως εγκρίνεται με τις υπ' αριθμ. 152/1999 & 83/2000 αποφάσεις του Δημοτικού Συμβουλίου.
2.Βάσει της § 3, αρθρ. 21, του Π.Δ. της 3-4-1929 περί ΓΟΚ διασαφηνίζεται ότι: με την προτεινόμενη τροποποίηση κανένα κτίριο δεν θίγεται και κανένα οικόπεδο άρτιο δεν καθίσταται μη άρτιο.

Πάτρα, 24-2-2000


Ο ΔΙΕΥΘΥΝΤΗΣ
ΠΟΛΕΟΔΟΜΙΚΟΥ ΣΧΕΔΙΑΣΜΟΥ
& ΕΦΑΡΜΟΓΩΝ

ΑΓΡΟΝ. ΤΟΠΟΓ. ΜΗΧ/ΚΟΣ ΜΕ Α' Β.

& ΧΩΡΟ... ΔΥΤ. ΕΛΛΑΔΑΣ
Συνοδεύει την υπ' αριθ. πρωτ. 978/14.02.2002
απόφασή μας περί Τροποποίησης Σ.Π. Πατρών, Ζαρουχλέικα Ο.Τ. 948Β
Πάτρα 14 Φεβρουαρίου 2002
Ο Δ/ντής

Ο.Τ.9466

ΕΘΝΙΚΟ ΤΥΠΟΓΡΑΦΕΙΟ
Για τεχνικούς λόγους στο σχέδιο έγινε σμίκρυνση κατά ποσοστό 41 %

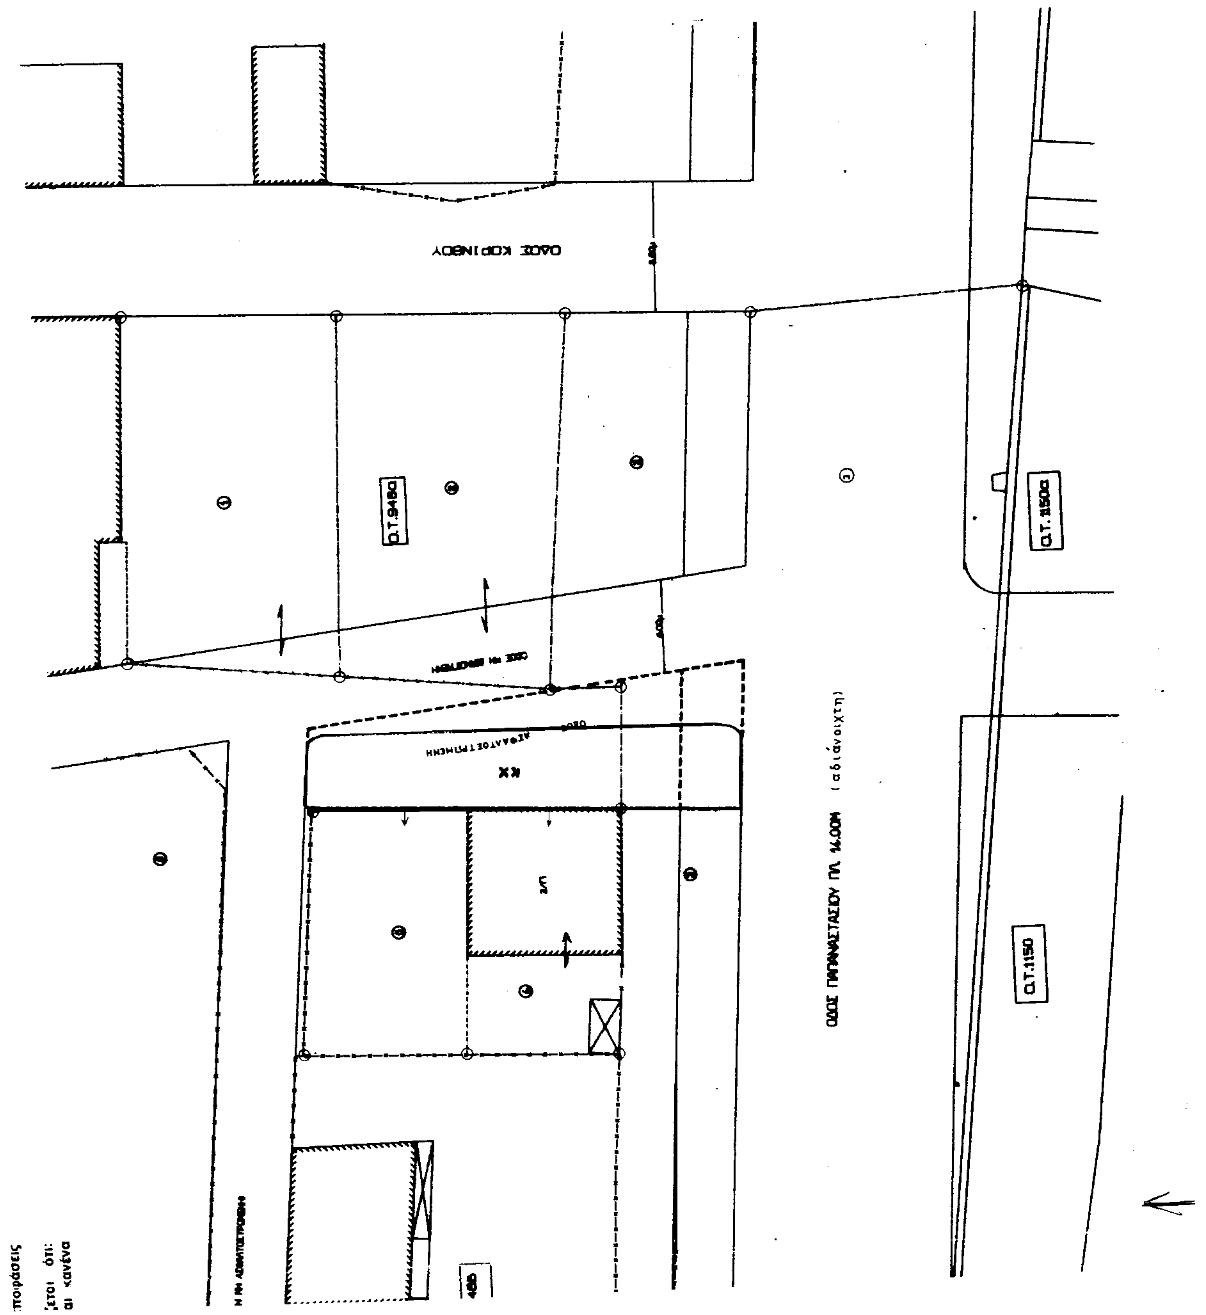

ΟΔΟΣ ΚΟΡΙΝΘΟΥ
Ο.Τ.945α
Ο.Τ.1150α
Ο.Τ.1150
ΟΔΟΣ ΠΑΝΑΓΙΑΣ ... ΠΛ. 14.00Μ (αδιάνοιχτη)

Αριθ. οικ. 448 (2)

Τροποποίηση Ρ.Σ. Κουκλεσίου του Δήμου Αγίου Δημητρίου στα Ο.Τ. 14 και 15.

Ο ΓΕΝΙΚΟΣ ΓΡΑΜΜΑΤΕΑΣ ΠΕΡΙΦΕΡΕΙΑΣ ΗΠΕΙΡΟΥ

Έχοντας υπόψη:

1. Τις διατάξεις του Ν. 2503/97 (ΦΕΚ 107 Α) "Διοίκηση, οργάνωση, στελέχωση της Περιφέρειας...".
2. Τις διατάξεις του Ν. 2508/97 ΦΕΚ 124 Α "Βιώσιμη οικιστική ανάπτυξη...".
3. Τις διατάξεις του Ν.Δ. 17.7.1923 και ειδικότερα τα άρθρα 3 και 70 αυτού.
4. Τις διατάξεις του Ν. 2831/2000 (ΦΕΚ 140 Α) και ειδικότερα το άρθρο 29 αυτού.
5. Την αριθμ. 20444/17.9.2001 απόφαση Γ.Γ. Περιφέρειας Ηπείρου.
6. Την με αριθμό 116/2001 απόφαση του Δημοτικού Συμβουλίου του Δήμου Αγίου Δημητρίου.
7. Τη γνωμοδότηση του Περιφερειακού ΣΧΟΠ Ηπείρου που διατυπώθηκε στην πράξη 19/7.12.2001 (ομόφωνα θετική), αποφασίζουμε:

Εγκρίνεται η τροποποίηση του Ρ.Σ. Κουκλεσίου του Δήμου Αγίου Δημητρίου στα Ο.Τ. 14 και 15 όπως φαίνεται στο θεωρημένο αρμοδίως τοπογραφικό διάγραμμα κλ. 1:500 που συνοδεύει την παρούσα.

Με την τροποποίηση αυτή επέρχεται αλλαγή της θέσης της οδού μεταξύ των Ο.Τ. 14 και 15 χωρίς μείωση του εύρους αυτής.

Η ισχύς της παρούσας απόφασης αρχίζει από τη δημοσίευσή της στην Εφημερίδα της Κυβερνήσεως.


Με τις κανονιστικές διατάξεις της απόφασης αυτής δεν προκαλείται δαπάνη σε βάρος του Δημοσίου ή του ΟΤΑ, κατά τις διατάξεις του άρθρου 29 Α του Ν. 2081/92.

Η απόφαση αυτή να δημοσιευθεί στην Εφημερίδα της Κυβερνήσεως.

Ιωάννινα, 5 Φεβρουαρίου 2002

Ο Γενικός Γραμματέας Περιφέρειας

ΠΑΥΛΟΣ ΠΑΠΑΔΟΠΟΥΛΟΣ

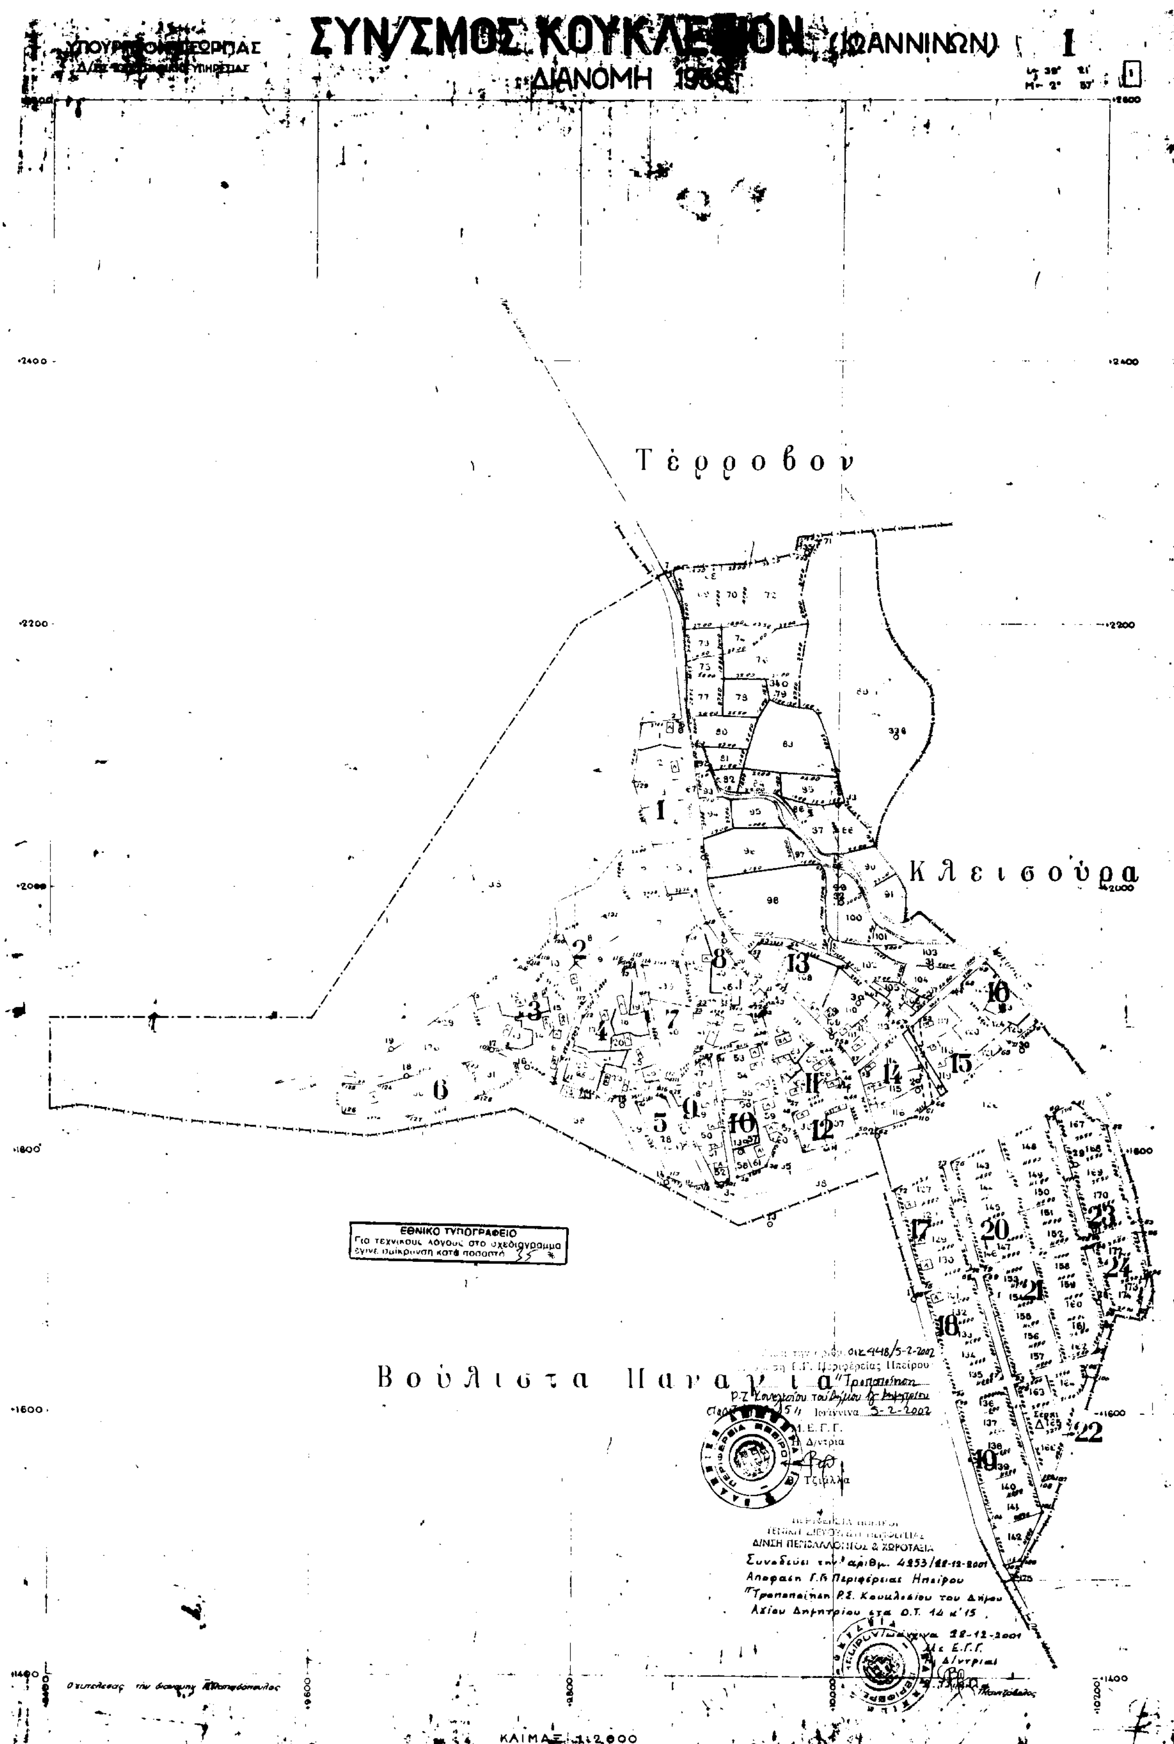

ΔΙΑΝΟΜΗ
Τέρροβον
Κλεισούρα
ΕΘΝΙΚΟ ΤΥΠΟΓΡΑΦΕΙΟ
ΚΛΙΜΑΞ 1:2.000

Αριθ. οικ. 935 (3)

Τροποποίηση σχεδίου Πόλης Ρόδου στο Ο.Τ. 362 για την αναγνώριση δρομίσκου.

Ο ΓΕΝΙΚΟΣ ΓΡΑΜΜΑΤΕΑΣ
ΠΕΡΙΦΕΡΕΙΑΣ ΝΟΤΙΟΥ ΑΙΓΑΙΟΥ

Έχοντας υπόψη

1. Τις διατάξεις του Ν.Δ/τος της 17.7. 1923 "Περί σχεδίων πόλεων" (ΦΕΚ 228 Α) όπως μεταγενέστερα τροποποιήθηκαν και συμπληρώθηκαν.

2. Τις διατάξεις του Ν. 1337/1983(ΦΕΚ 33 Α΄) "Επέκταση των πολεοδομικών σχεδίων οικιστική ανάπτυξη και σχετικές ρυθμίσεις".

3. Το εγκεκριμένο σχέδιο πόλεως (ΦΕΚ 403 Δ΄/94) όπως τροποποιήθηκε μεταγενέστερα.

4. Το άρθρο 9 του Ν. 2508/97 (ΦΕΚ 124 Α΄) "Βιώσιμη οικιστική ανάπτυξη των πόλεων και οικισμών της χώρας".

5. Την ομόφωνη υπ. αριθ. 289/2001 απόφαση του Δημοτικού Συμβουλίου Ρόδου.

6. Την ομόφωνη θετική γνωμοδότηση του Περιφερειακού Συμβουλίου Χωροταξίας Οικισμού και Περιβάλλοντος (πρακτικό 2 της 23.11.2001 πράξη 1η), αποφασίζουμε:

1. Εγκρίνεται η τροποποίηση του Σχεδίου Πόλης Ρόδου στο Ο.Τ. 362, με την αναγνώριση ως πεζόδρομου του δρομίσκου πλάτους 3.00 μ., που διασχίζει το οικοδομικό τετράγωνο από την οδό Ν. Καραγιάννη μέχρι την οδό Μ. Κλαδάκη όπως φαίνεται στο απόσπασμα σχεδίου πόλεως Ρόδου υπό κλ.: 1/500, θεωρημένο από τον προϊστάμενο του Τμήματος ΠΕ.ΧΩ. Δωδ/σου Νικόλαο Φαρμακίδη.

2. Κατά τα λοιπά ισχύει το (ΦΕΚ. 403 Δ/94) όπως τροποποιήθηκε μεταγενέστερα.


3. Η απόφαση αυτή δεν δημιουργεί δαπάνη εις βάρος του κρατικού προϋπολογισμού και του οικείου Ο.Τ.Α.

4. Η ισχύς της παρούσας άρχεται από της δημοσιεύσεώς της στην Εφημερίδα της Κυβερνήσεως.

Η απόφαση αυτή να δημοσιευθεί στην Εφημερίδα της Κυβερνήσεως.

Ρόδος, 31 Δεκεμβρίου 2001

Ο Γενικός Γραμματέας Περιφέρειας
ΠΑΝΑΓΙΩΤΗΣ ΣΑΛΤΟΥΡΟΣ

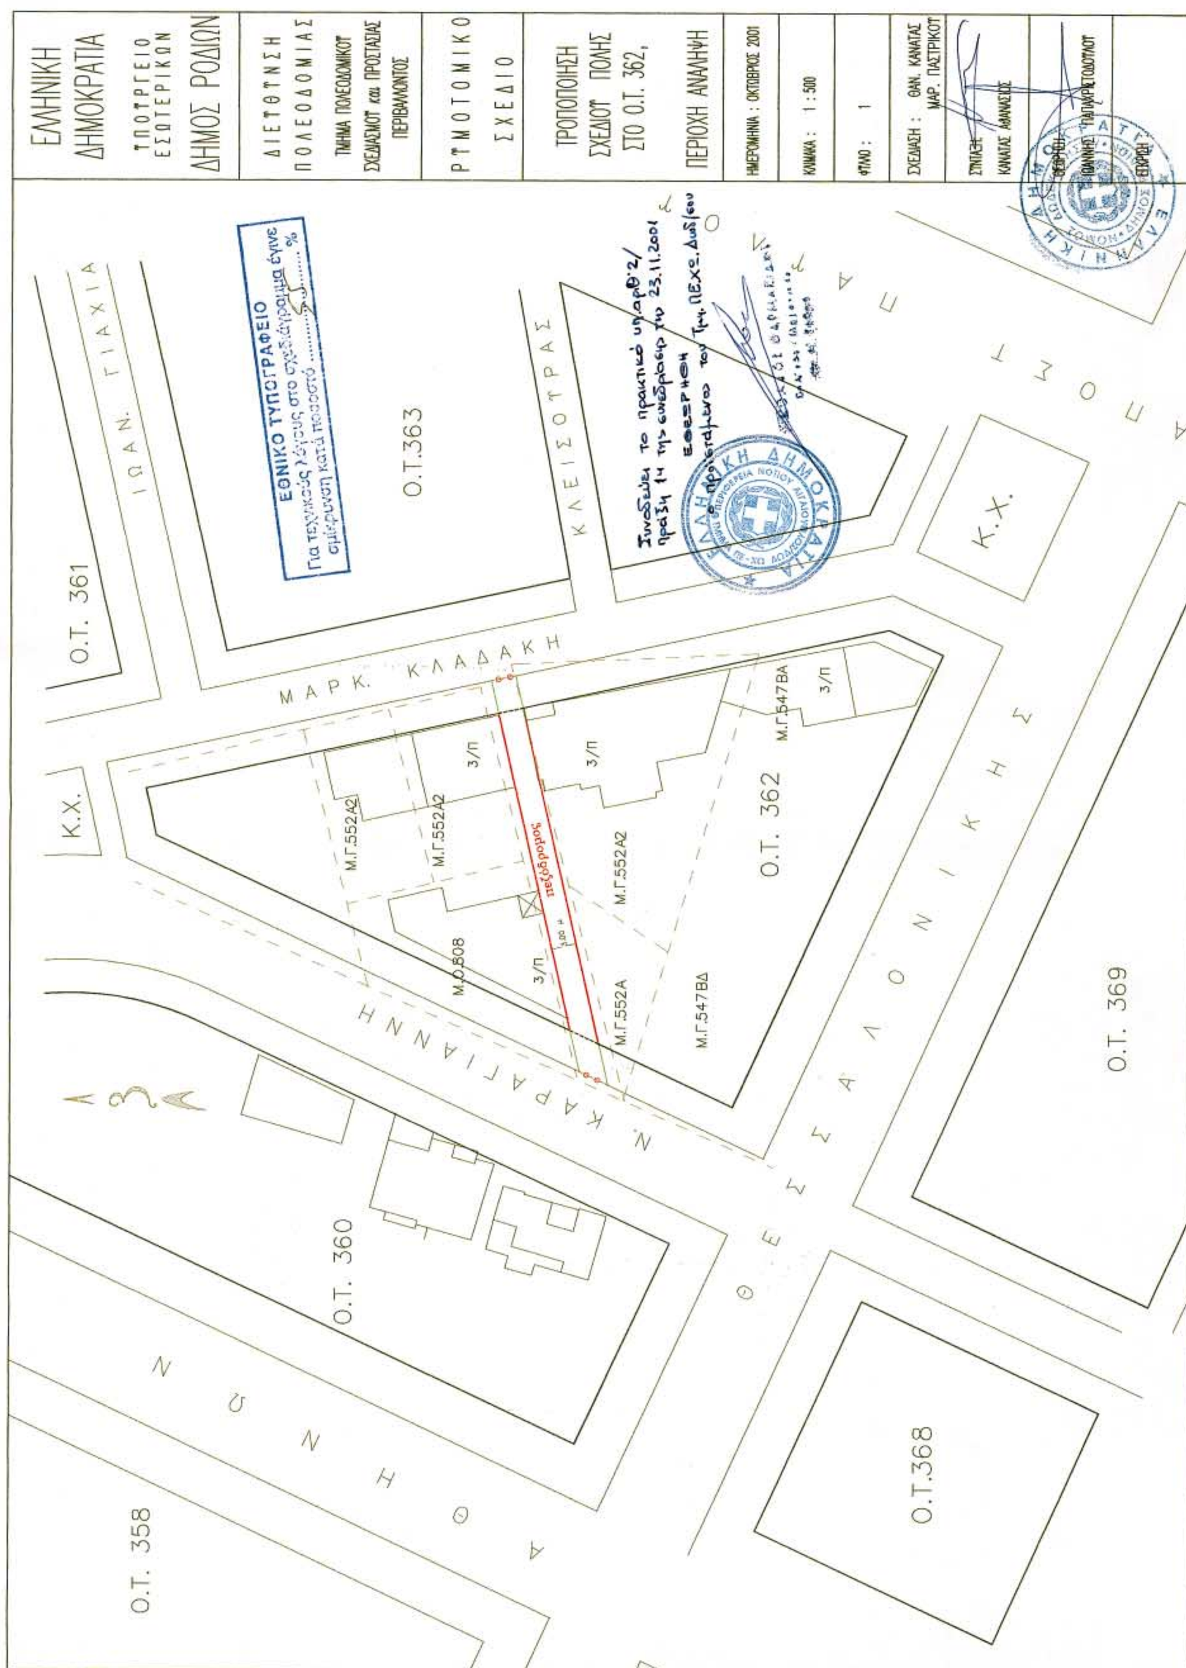
ΕΛΛΗΝΙΚΗ ΔΗΜΟΚΡΑΤΙΑ
ΥΠΟΥΡΓΕΙΟ ΕΣΩΤΕΡΙΚΩΝ
ΔΗΜΟΣ ΡΟΔΙΩΝ
ΔΙΕΥΘΥΝΣΗ ΠΟΛΕΟΔΟΜΙΑΣ
ΤΜΗΜΑ ΠΟΛΕΟΔΟΜΙΚΟΥ ΣΧΕΔΙΑΣΜΟΥ και ΠΡΟΣΤΑΣΙΑΣ ΠΕΡΙΒΑΛΛΟΝΤΟΣ
ΡΥΜΟΤΟΜΙΚΟ ΣΧΕΔΙΟ
ΤΡΟΠΟΠΟΙΗΣΗ ΣΧΕΔΙΟΥ ΠΟΛΗΣ ΣΤΟ Ο.Τ. 362,
ΠΕΡΙΟΧΗ ΑΝΑΛΗΨΗ
ΗΜΕΡΟΜΗΝΙΑ : ΟΚΤΩΒΡΙΟΣ 2001
ΚΛΙΜΑΚΑ : 1:500
ΦΥΛΛΟ : 1
ΣΧΕΔΙΑΣΗ : ΘΑΝ. ΚΑΝΑΤΑΣ ΜΑΡ. ΠΑΣΤΡΙΚΟΥ
ΣΥΝΤΑΞΗ: ΚΑΝΑΤΑΣ ΑΘΑΝΑΣΙΟΣ
ΕΛΕΓΧΟΣ:
ΕΓΚΡΙΣΗ:
ΕΘΝΙΚΟ ΤΥΠΟΓΡΑΦΕΙΟ
Για τεχνικούς λόγους στο σχεδιάγραμμα έγινε σμίκρυνση κατά ποσοστό ....%
Ο.Τ. 361
Ο.Τ.363
Ο.Τ. 362
Ο.Τ. 360
Ο.Τ. 358
Ο.Τ.368
Ο.Τ. 369
Κ.Χ.
Κ.Χ.
ΙΩΑΝ. ΓΙΑΧΙΑ
ΚΛΕΙΣΟΤΡΑΣ
ΜΑΡΚ. ΚΛΑΔΑΚΗ
Ν. ΚΑΡΑΓΙΑΝΝΗ
ΘΕΣΣΑΛΟΝΙΚΗΣ
ΑΘΗΝΩΝ
πεζόδρομος
Μ.Γ.552Α2
Μ.Γ.552Α2
Μ.Γ.552Α2
Μ.Γ.552Α
Μ.Γ.547ΒΔ
Μ.Γ.547ΒΑ
Μ.Ο.508
3/Π

ΔΙΟΡΘΩΣΕΙΣ ΣΦΑΛΜΑΤΩΝ

(4)

Στην 1280 Κήρυξη ως αναδασωτέας έκτασης, εμβαδού 7.300 τ.μ. στη θέση "Στενά Πηγαδάκια", περιφέρειας του Δήμου Δεσφίνας, Ν. Φωκίδας, απόφαση που δημοσιεύθηκε στο ΦΕΚ 1135/31.12.2001 τ.Δ΄ επιφέρεται η πιο κάτω διόρθωση:

Στη σελίδα 9581 στήλη 2η και στίχο 2ο από το τέλος, από το λανθασμένο "...Φθ/δας..." στο ορθό "...Φωκίδας...".

(Από το Εθνικό Τυπογραφείο)